TÖSEV

Türkiye Özel Sporcular Eğitim, Yardım ve Spor Vakfı

ENGELSİZ YAŞAM MERKEZİ

TÖSEV

Türkiye Özel Sporcular Eğitim, Yardım ve Spor Vakfı

TÖSEV

Türkiye Özel Sporcular Eğitim, Yardım ve Spor Vakfı

T.C.
YENİMAHALLE BELEDİYESİ
İmar ve Şehircilik Müdürlüğü

İsim		Tarih	13.11.2022
Adres		Sıra	
İlgi	**Bu belge bilgilendirme amaçhdır.Hiçbir resmi işlem için kullanılamaz**		

Yürürlükteki İmar Planı					Bina Yüksekliği	0	KAKS	---
Adı	84166_DOĞU				Kat Adedi	---	TAKS	---
					Bina Derinliği	0	İfraz Şartı: Cephe	---
Tasdik Tarihi					Ön Bahçe Mesafesi	---	İfraz Şartı: Alanı	---
Ölçek	1:1000				Yan Bahçe Mesafesi	---	İfraz Şartı: Derinlik	---
Mahallesi					Arka Bahçe Mesafesi	---	Emsal	0,1
Cadde/Sokak					Kot Alınacak Nokta	---	Max. Konut Sayısı	
Kadastro	Pafta	Ada	Parsel	Alan	Nizam Durumu	---	Ort. Konut Alanı	
		43821	1	32271	İnşaat Şekli	---	Topl.İnşaat Alanı	
					Planda Tahsisli Alan		SPOR TESİSLERİ ALANI(%96,72)	
Onay Bilgisi	İlçe Belediyesi'nin ../../.... gün ve ... sayılı kararı ile onaylanmıştır. Büyükşehir Belediyesi'nin ../../.... gün ve 0 sayılı kararı ile onaylanmıştır							
Açıklama								

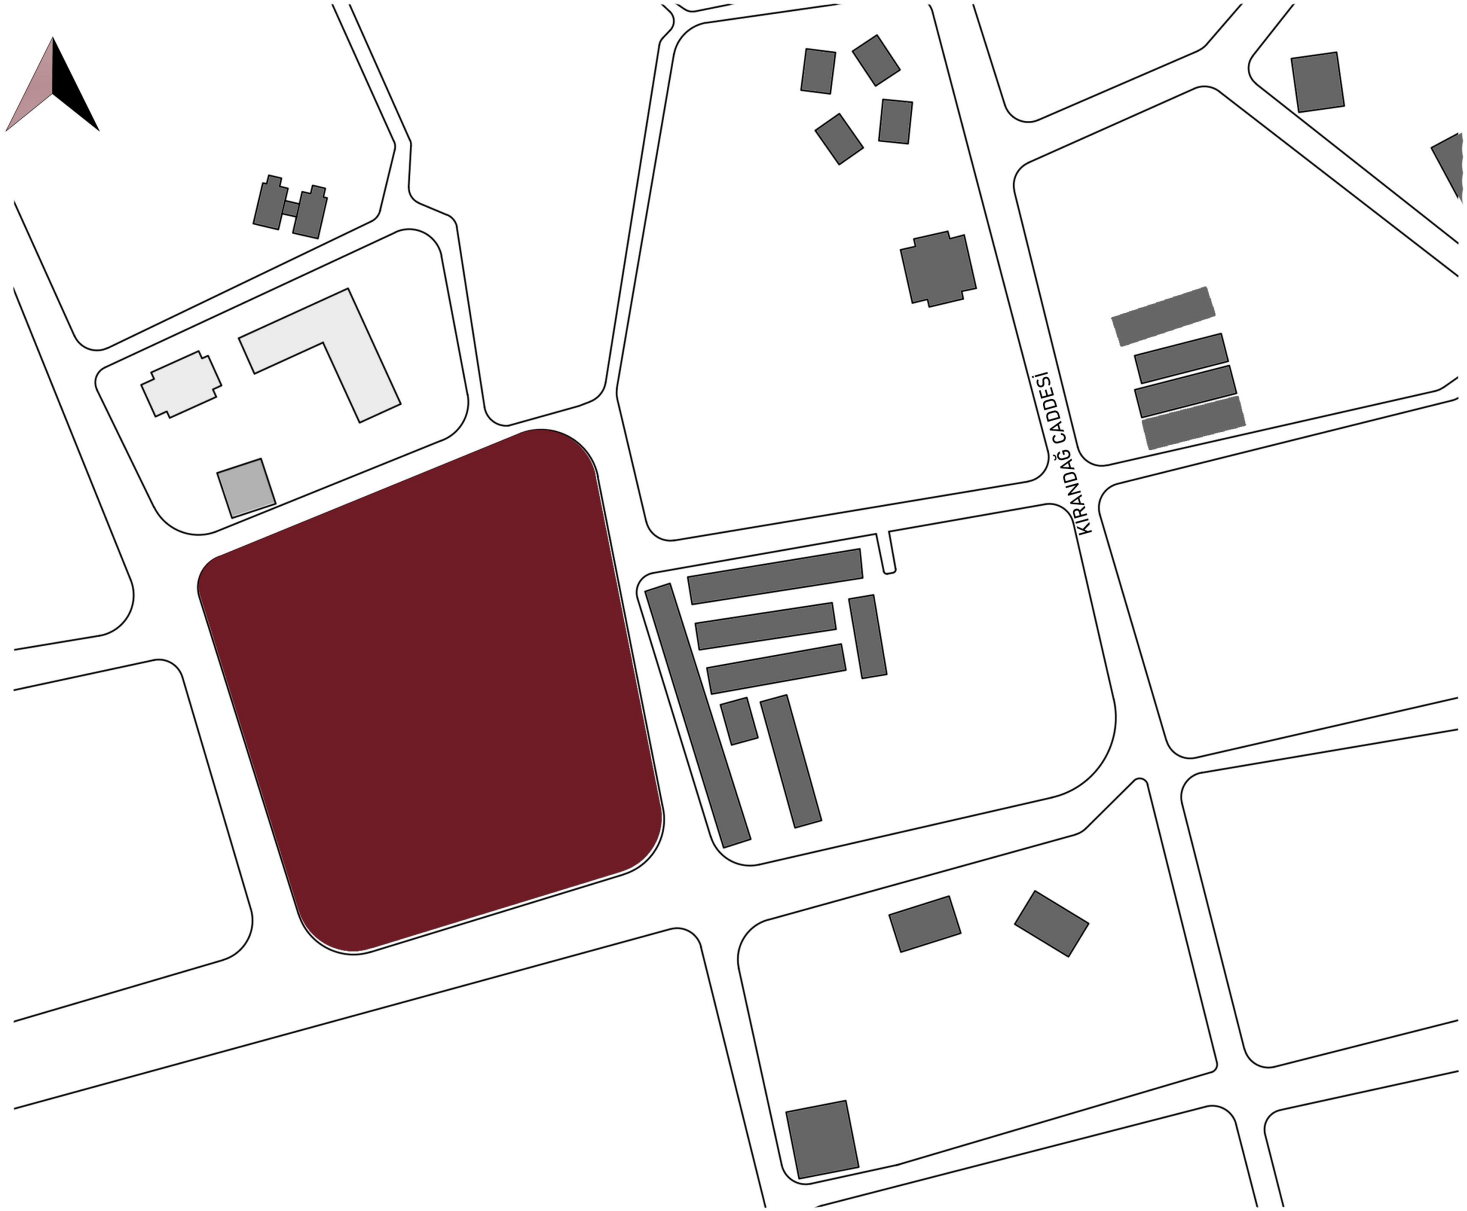

ARAZİ

KONUT

CAMİ

TÖSEV

Türkiye Özel Sporcular Eğitim, Yardım ve Spor Vakfı

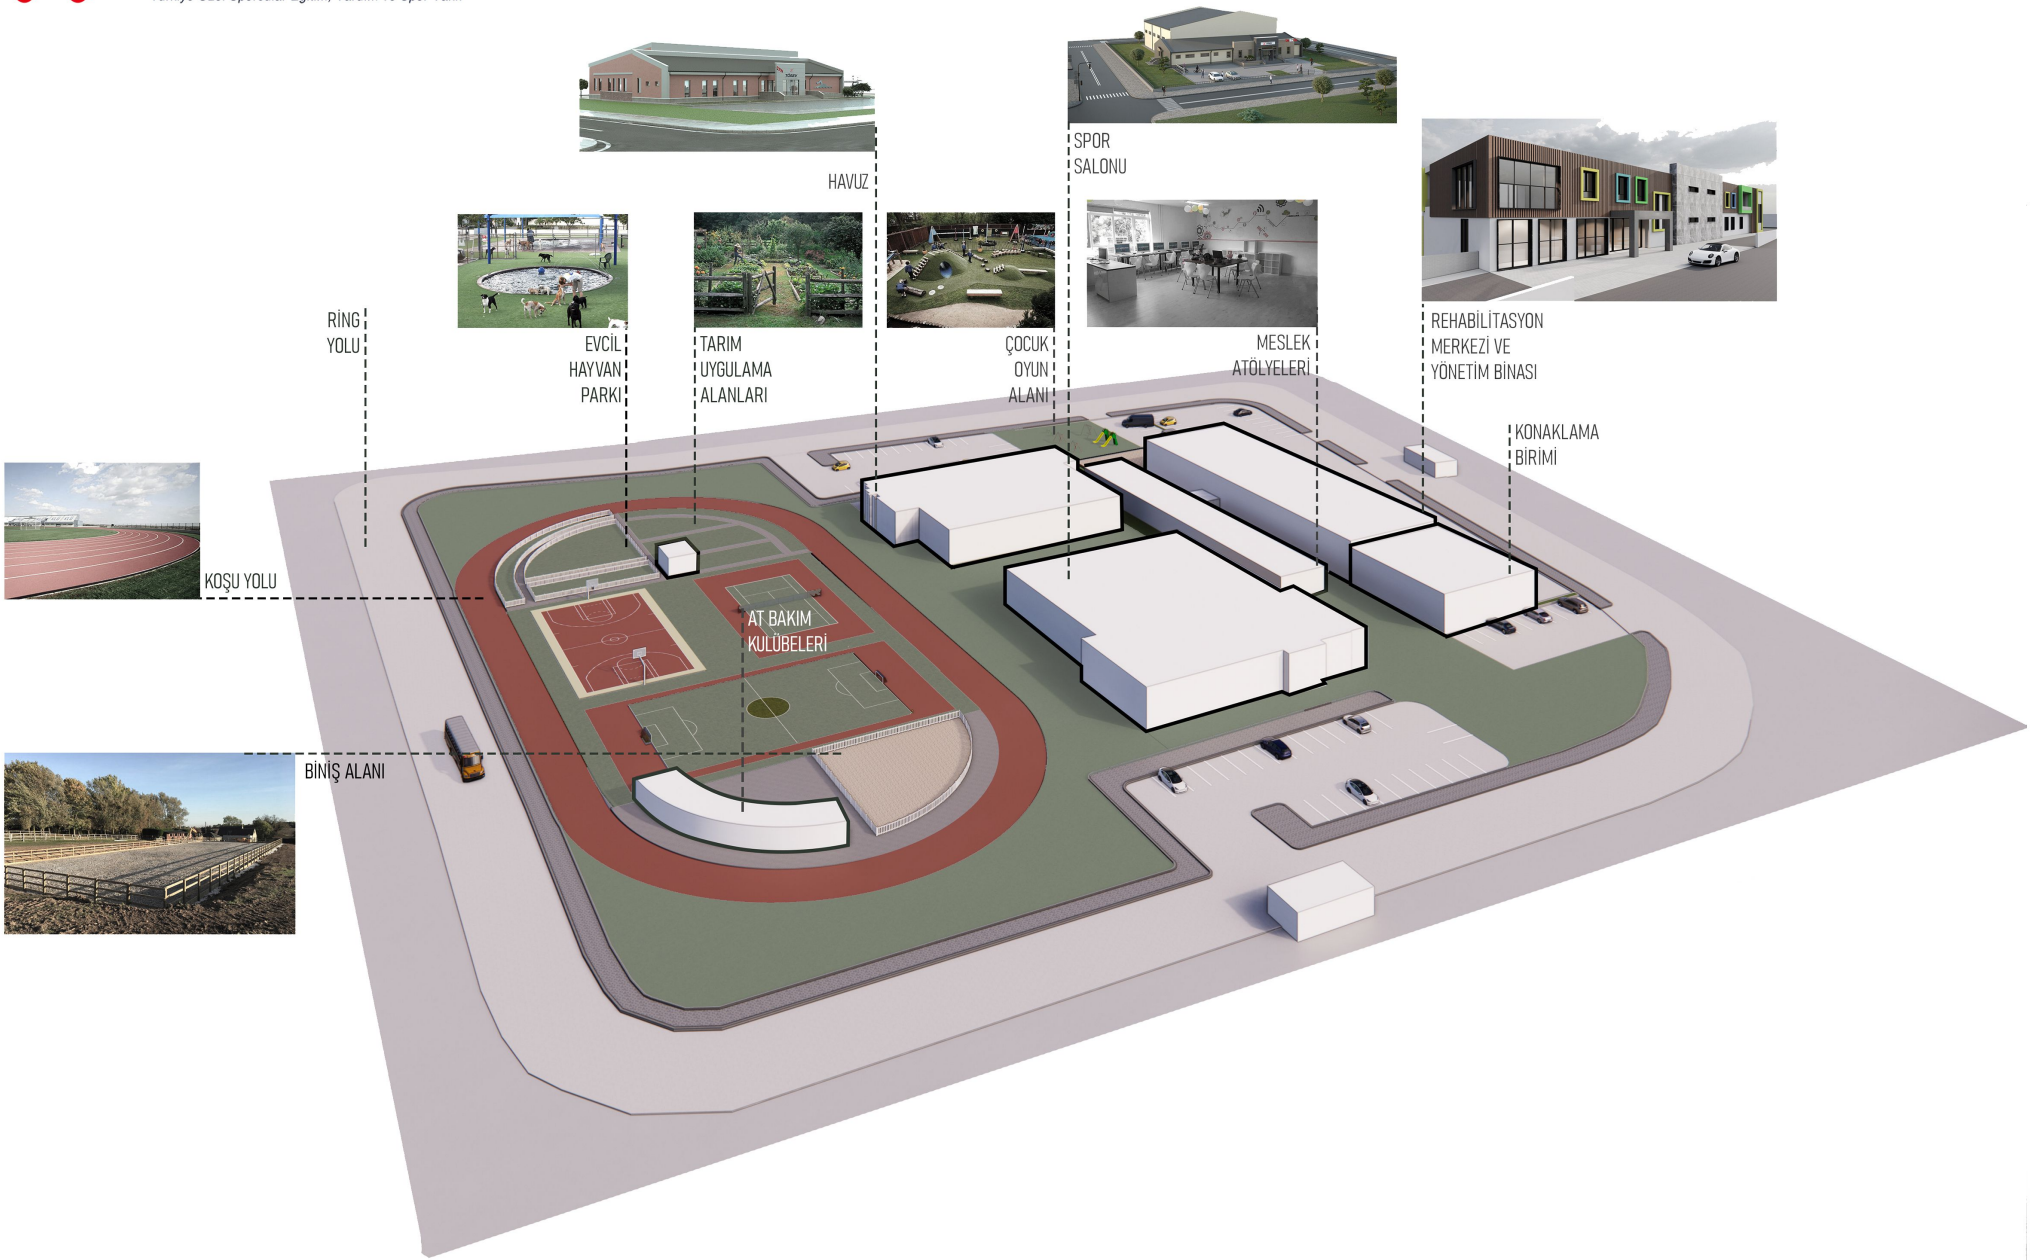

TÖSEV
Türkiye Özel Sporcular Eğitim, Yardım ve Spor Vakfı

VAZİYET PLANI

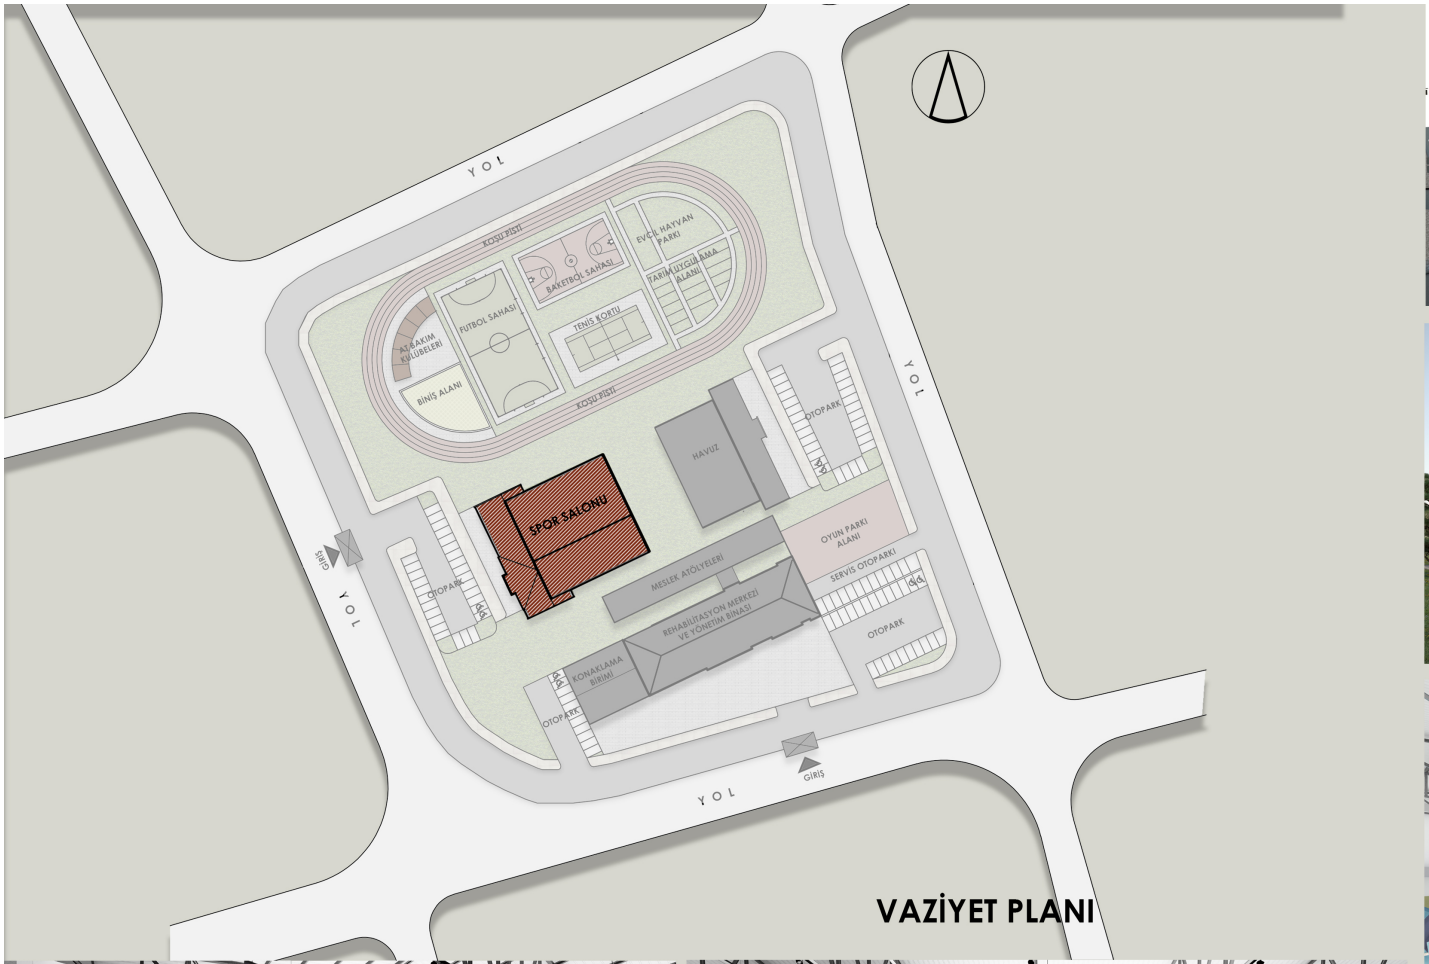

VAZİYET PLANI

TÖSEV

Türkiye Özel Sporcular Eğitim, Yardım ve Spor Vakfı

SPOR SALONU BİNASI

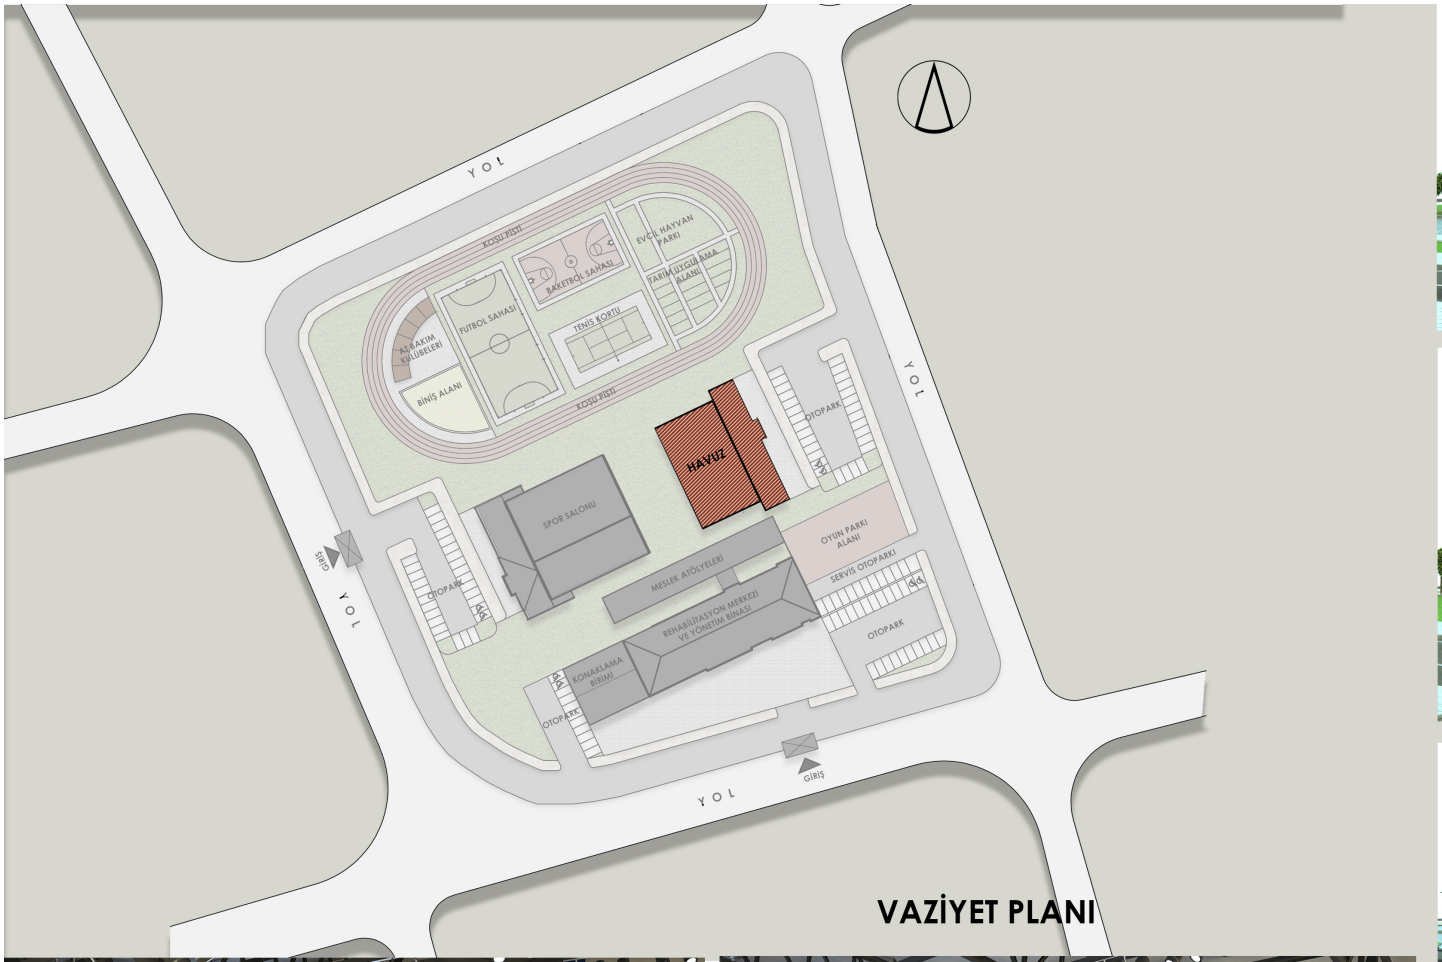

VAZİYET PLANI

TÖSEV

Türkiye Özel Sporcular Eğitim, Yardım ve Spor Vakfı

YÜZME HAVUZU BİNASI

VAZİYET PLANI

TÖSEV

Türkiye Özel Sporcular Eğitim, Yardım ve Spor Vakfı

REHABİLİTASYON MERKEZİ VE YÖNETİM BİNASI

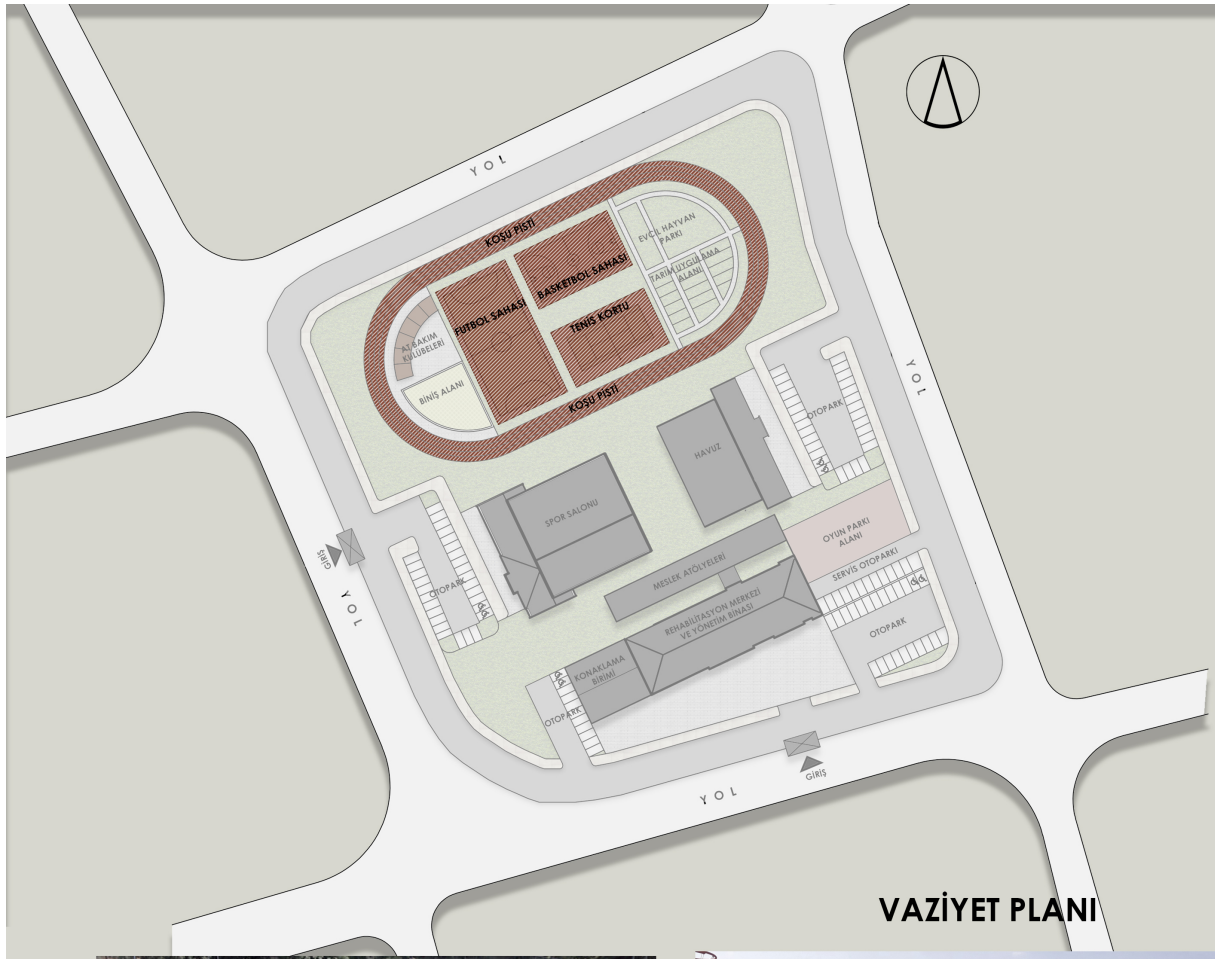

VAZİYET PLANI

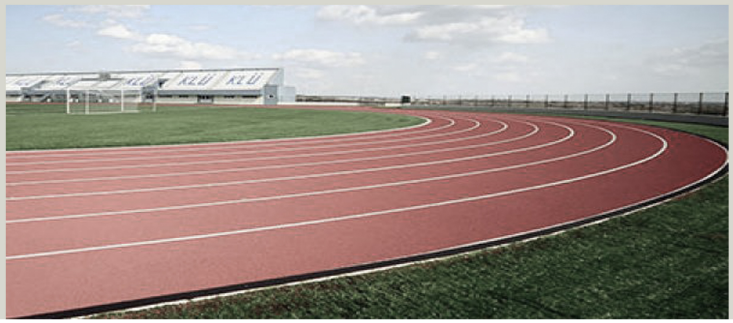

TÖSEV

Türkiye Özel Sporcular Eğitim, Yardım ve Spor Vakfı

SPOR TESİSLERİ

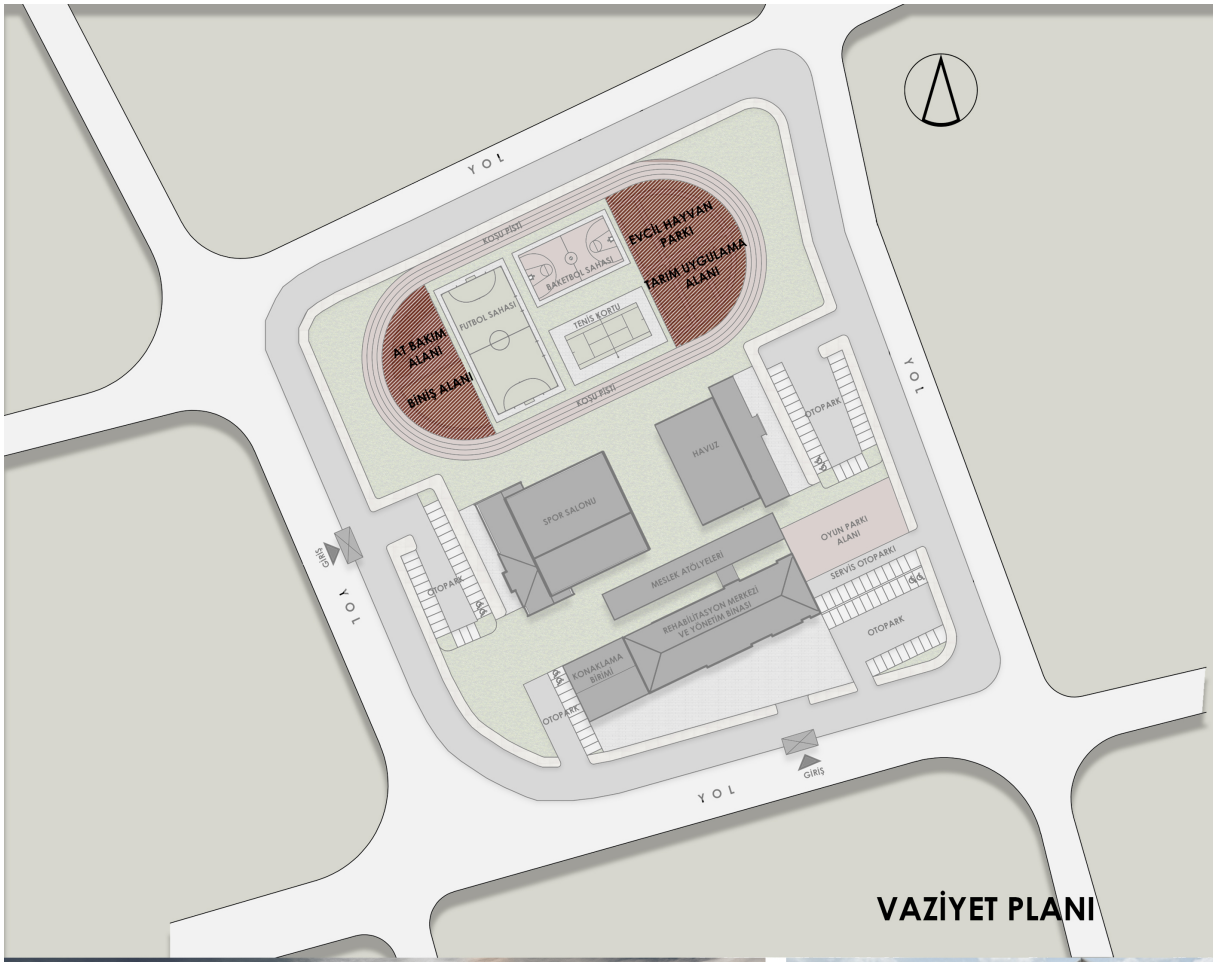

VAZİYET PLANI

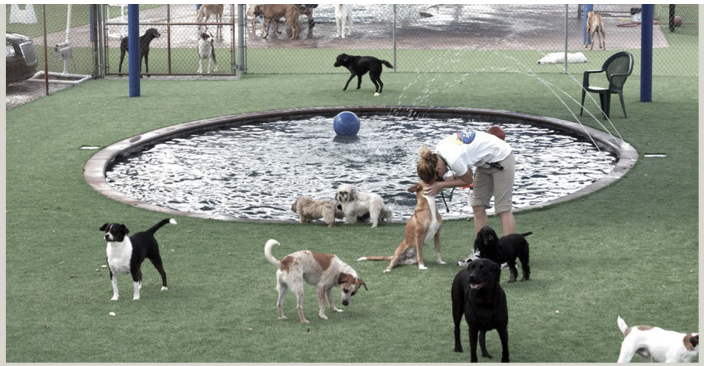

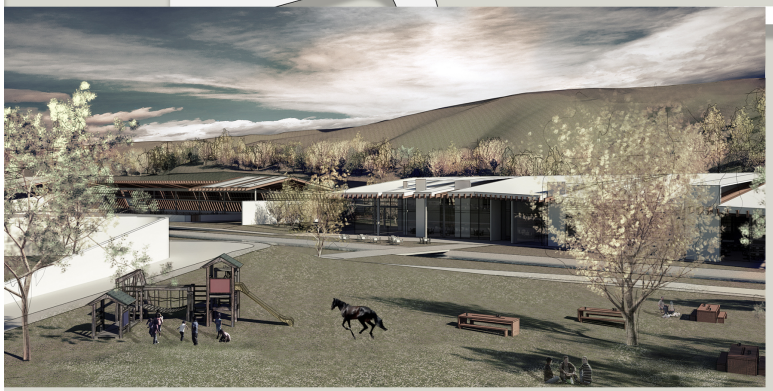

TÖSEV
Türkiye Özel Sporcular Eğitim, Yardım ve Spor Vakfı

SOSYAL ALANLAR